


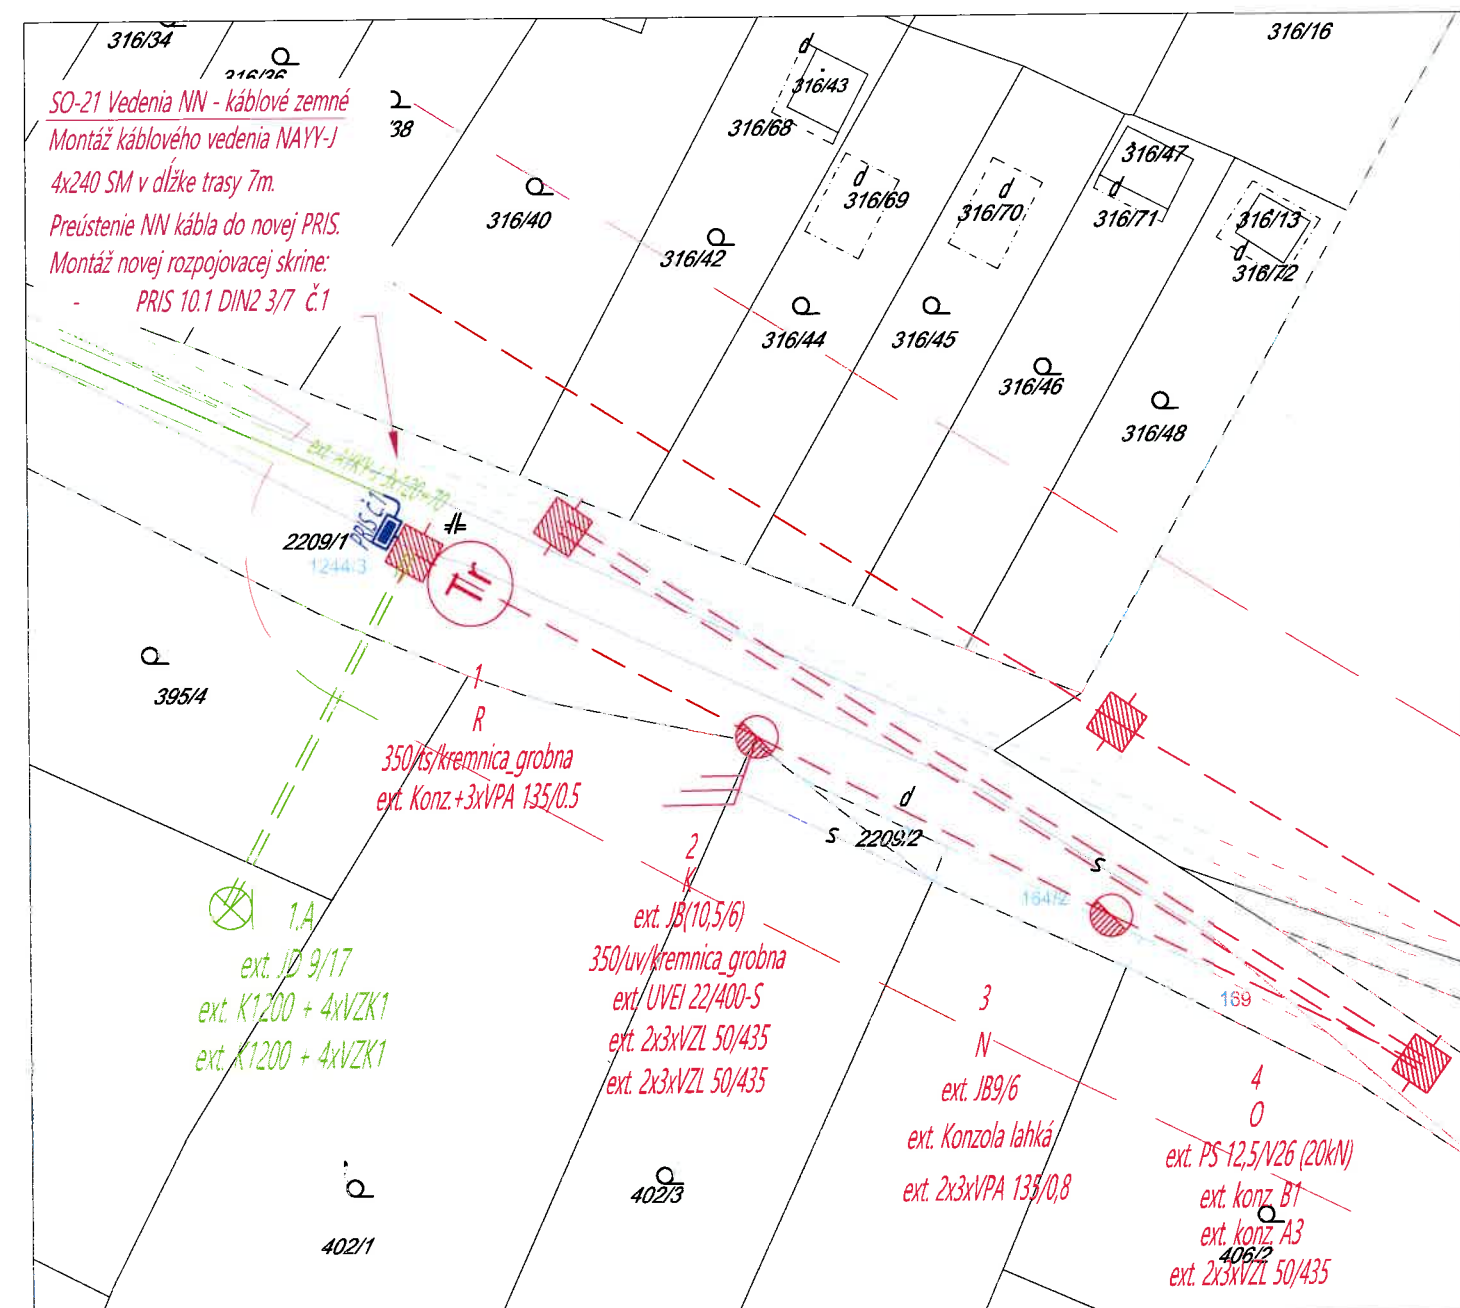

LEGENDA:		⚡	výstražná tabuľka
EXISTUJÚCE SIETE		≡	uzemnenie
VN vzdušné vedenie - existujúce		—	Ochranné pásmo vedenia - všeobecne
NOVÉ SIETE		Tr	Kiosková transformačná stanica
VN káblové vedenie - montáž		⚡	elektrický rozvádzač - všeobecne
NN káblové vedenie - montáž			
OBJEKTY:			
úsekový odpojovač			

POZNÁMKA:		ZMENA:	DÁTUM:	PODPIS:	
1					
NÁZOV PROJEKTU:		ARCHÍVNE Č.:	PD-062-22	ZÁKAZKOVÉ Č.:	ZC-062-22
STUPEŇ PD:		INVESTOR:	Stredoslovenská distribučná, a.s., Pri Rajčianke 2927/8, 010 47 Žilina		
PROFESIA:		MIESTO STAVBY:	Kremnica, kat. územie: Kremnica		
OBJEKT/SÚBOR:(SO-IO-PS)		KLASIFIKÁCIA STAVBY:	2224	INDEX REVÍZIE:	R.00
NÁZOV VÝKRESU:		VYPRACOVAL:	A. Hogh	ZODPOVEDNÝ PROJEKTANT:	Ing. Ondrúšek
OZNAČENIE SSD:		SCHVÁLIL:	Ing. Tršo	DÁTUM:	06/2025
Projektčná kancelária: Ing. Igor Tršo - TRIGEA, Svitavská 532/2, 96501 Žiar nad Hronom		FORMÁT:	A4	MIERKA:	1:500
Certifikovaný v zmysle STN EN ISO/IEC 17024:2012, C.č.:0394/2019/EZ/PIE1-A,B					

C2