
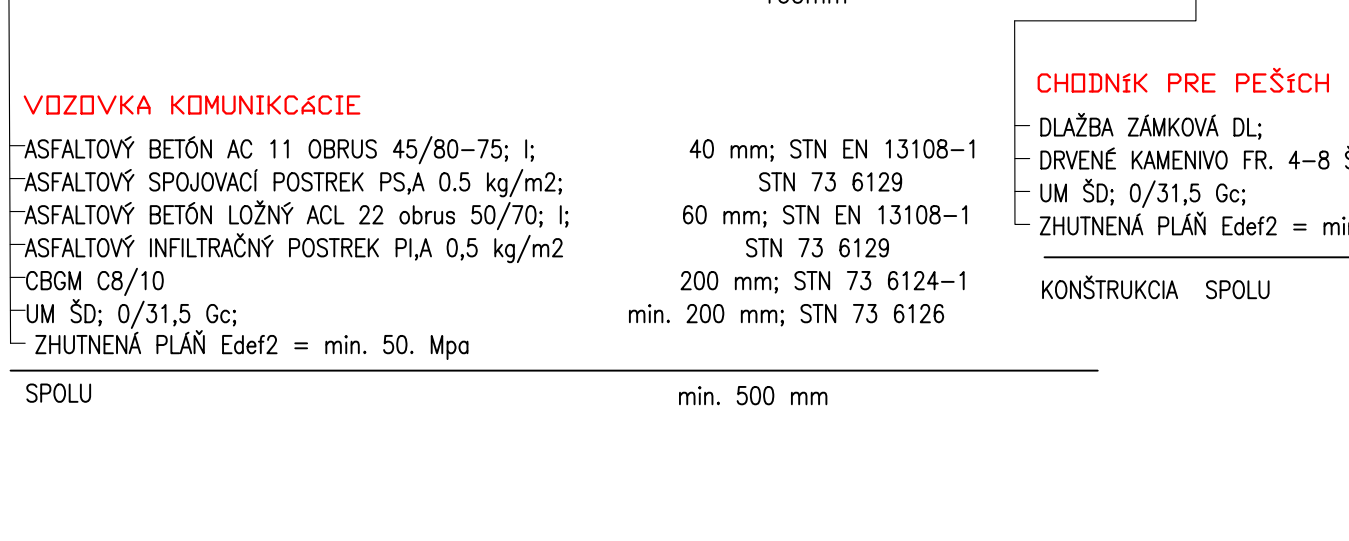
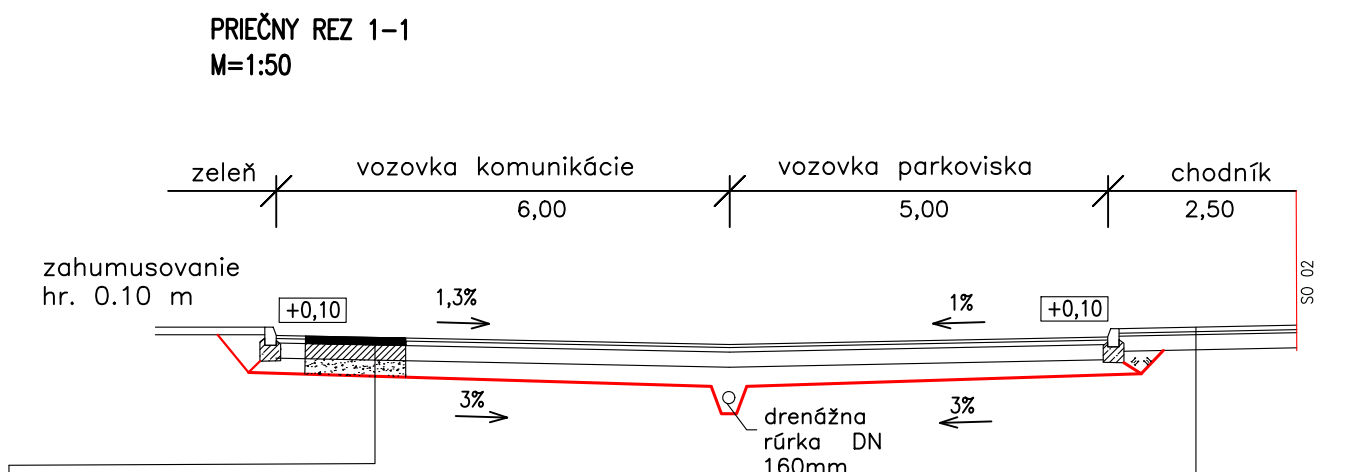


Pozdĺžny profil VETVA A M 1:100/80
 Rozsah: km 0,00000 – km 0,03572

DRUH POZEMKOV
 ÚZEM. EVIDENČ. JEDNOTKA
 OKRES:
 KRAJ

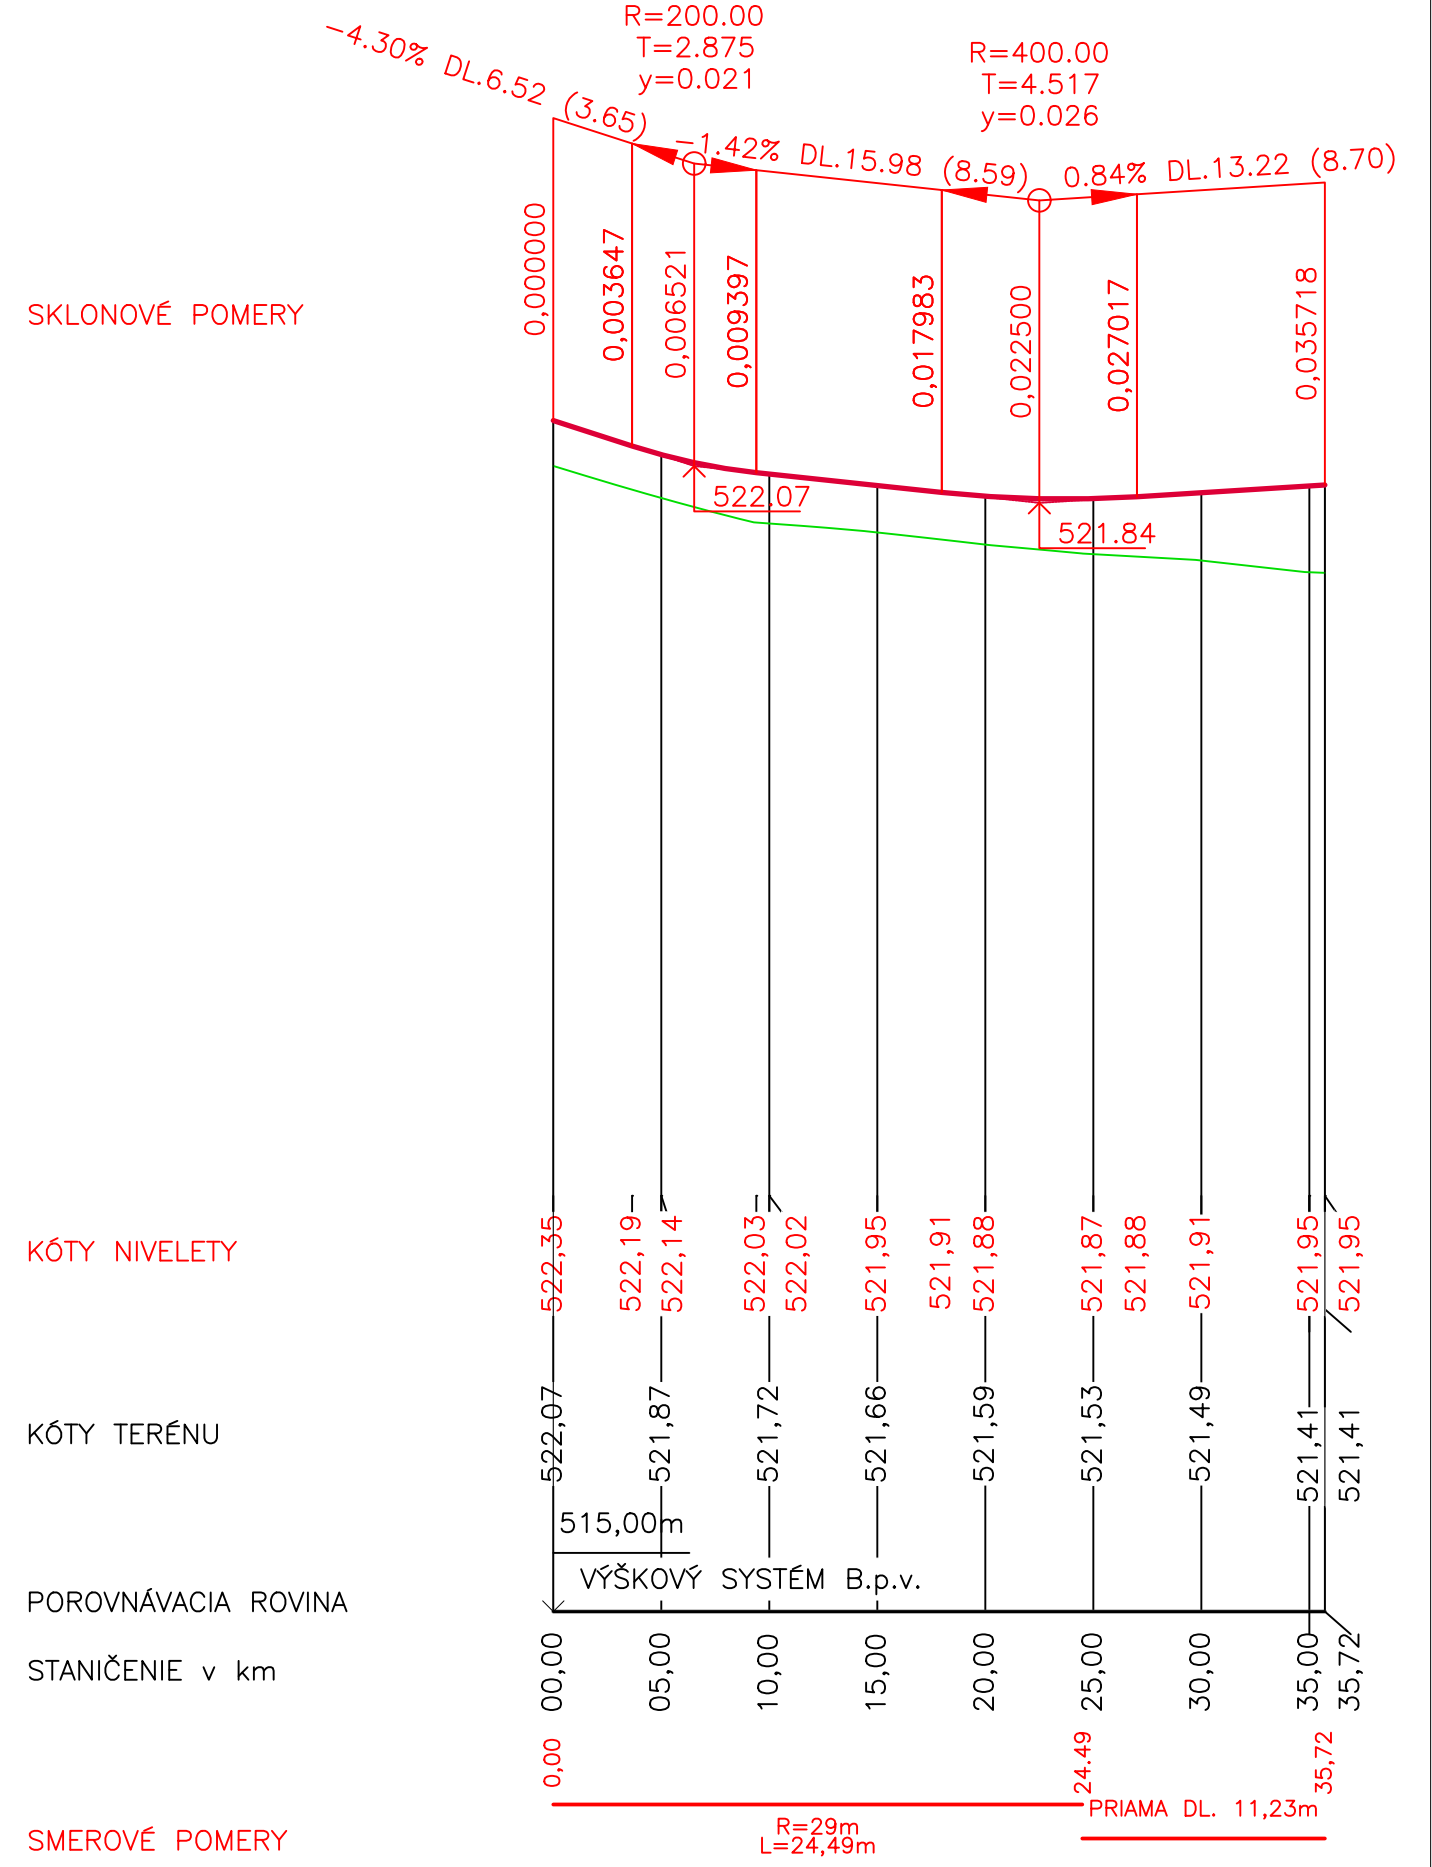

- SKLADBY SPEVNENÝCH PLOCH:**
- ASFALTOVÉ SPEVNENÉ PLOCHY - KOMUNIKÁCIA A PARKOVISKO:**
- Asfaltový betón AC 11 obrus 45/80-75; I 40 mm; STN EN 13108-1
 - Asfaltový spojovací postrek PS,A 0,5 kg/m² STN 73 6129
 - Asfaltový betón ložný ACL 22 obrus 50/70; I; 70 mm; STN EN 13108-1
 - Asfaltová infiltračný postrek PI,A 0,5 kg/m² STN 73 6129
 - CBGM C8/10 200 mm; STN 73 6124-1
 - UM ŠD; 0/31,5 Gc; min. 200 mm; STN 73 6126
 - zhutnená plaň Edef2=min. 50 Mpa
- SPOLU min. 520 mm
- DLAŽDENÉ SPEVNENÉ PLOCHY**
- Dlažba zámková; 60 mm; STN 73 6131
 - Drvené kamenivo fr. 4-8 ŠP; 40 mm STN 73 6126
 - UM ŠD; 0/31,5 Gc; 200 mm
 - zhutnená plaň Edef2=min. 50 Mpa
- SPOLU min. 300 mm

- LEGENDA PLOCH**
- Spevnené plochy asfaltové - 430 m²
 - Spevnené plochy dlaždené - 207 m²
 - Obrubník parkový
 - Obrubník so skosením zapustený
 - Obrubník so skosením na stojato
 - Výšková kóta 5,45
 - Smer odtoku povrchovej vody
- LEGENDA DOPRAVNÉHO ZNAČENIA**
- 272 - nové zvislé dopravné značenie
 - 622 - vodorovné dopravné značenie

- LEGENDA INŽINIERSKÝCH SIETÍ**
- Navrhovaný areálový vodovod
 - Navrhovaná splašková kanalizácia
 - Navrhovaná dažďová kanalizácia
 - Navrhovaná dažďová kanalizácia - zaolejšovaná
 - Navrhovaná elektrická prípojka VN
 - Navrhovaná elektrická prípojka NN
 - Navrhované rozvody vonkajšieho osvetlenia
 - Navrhovaná prípojka Telekom
 - ORL - odlučovac ropných látok

INVESTOR / STAVEBNÍK: TESCO TESCO STORES, a.s. Kamené námestie 1/A 815 61 Bratislava	AUTORIZÁCIA:	ČÍSLO PARÉ:
GENERÁLNY PROJEKTANT: PÁTHY STUDIO PÁTHY STUDIO Šrobárova 19, 058 01 Poprad e-mail: pavol@pathy.eu	HLAVNÝ INŽ. PROJEKTU: AUTORI:	ING.ARCH. P. HORVÁTH ING.ARCH. P. HORVÁTH ING.ARCH. J. TARAČÁK
PROJEKTANT ČASTI PD: AUTOMOTION s.r.o. Trhová 5380/09 058 01 Poprad e-mail: projekty@vdoprave.sk	ZODPOVEDNÝ PROJEKTANT: VYPRACOVAL: DATUM: STUPEŇ:	ING. Š. ŽÁK ING. B. HOGHOVÁ 09/2021 STAVEBNÉ POVOLENIE
NÁZEV STAVBY: ŠPORTOVÝ AREÁL, KREMNICA		
MIESTO STAVBY: KREMNICA, UL. JULA HORVÁTHA		
STAV. OBJEKT: SO 15 Areálové komunikácie a spevnené plochy - ihrisko		
NÁZOV VÝKRESU: SITUÁCIA/REZY		
ČÍSLO VÝKRESU: D15.01	REVIZIA: 00	MIERKA: 1: 250/50