

LEGENDA:

	EXISTUJUCE SIETE
	VN vzdušné vedenie - existujúce
	NN káblové vedenie - existujúce
	DEMONTOVANÉ SIETE
	NN káblové vedenie - demontáž
	Ochranné pásmo vedenia - všeobecne

OBJEKTY:

	stožiar prieťahový
--	--------------------



TRIGER		POZNÁMKA:		ZMENA:	DATEM:	PODPIS:
NÁZOV PROJEKTU:	15165 - Kermica - Grobha - Rozšírenie NNK	ARCHIVNE Č.:	PD-082-22	ZAKAZOVÉ Č.:	ZC-082-22	
STUPEŇ PD:	Projekt pre územné rozhodnutie	INVESTOR:	Stredoslovenská distribučná, a.s., Pr. Rajčianka 2927B, 010 47 Žilina			
PROFESIA:	Elektrik	Miesto stavby:	Kermica, kat. územie: Kermica			
OBJEKT(S)BOR(S)O(S)PS	SO21 - Vedenia NNK; SO27 - Opatrovka	KLASIFIKÁCIA STAVBY:	2224	INDEX REVIZIE:	R00	
NÁZOV VYKRESU:	Celková situácia stavby - exist. stav	VYPRACOVAL:	A. Hogn	ZODPOVEDNÝ PROJEKTANT:	Ing. Ondrušák	
OZNAČENIE SSD:	03_CSS_001	SCHVÁLIL:	Ing. Tršo	DÁTUM:	12.2022	
Projekčná kancelária: Ing. Igor Tršo - TRIGER, Slnavská 532/2, 09501 Žiar nad Hronom		FORMÁT:	A3	MIERKA:	1:1000	
Certifikovaný v zmysle STN EN ISO/IEC 17024:2012, Č.A.3394/2019/EZ/PE-1-A-B						C1




LEGENDA:

- EXISTUJUČE SIETE**
- VN vzdušné vedenie - existujúce
- NOVE SIETE**
- VN káblové vedenie - montáž
 - NN káblové vedenie - montáž
 - Optická chránička NN - montáž

- OBJEKTY:**
- úsekový odpojovač
 - výstražná tabuľka
 - uzemnenie
 - Ochranné pásmo vedenia - všeobecne
 - Kiosková transformáčna stanica
 - elektrický rozvádzač - všeobecne



POZNÁMKA:		ZMENA:	DÁTUM:	PODPIS:
NÁZOV PROJEKTU:	15165 - Kečrnica - Gdohla - Rozšírenie NNK	ARCHIVNE Č.:	PD-082-22	ZAKAZKOVÉ Č.: ZC-082-22
STUPEŇ PD:	Projekt pre územné rozhodnutie	INVESTOR:	Stredoslovenské distribučná, a.s., Pri Rajčanke 2927/B, 010 47 Žilina	
PROFESIA:	Elektrik	MIESTO STAVBY:	Kečrnica, kat. územie Kečrnica	
OBJEKT(SUB)JEKT(S):	SO21 - Vedenia NNK, SO27 - Opatrnúcha	KLASIFIKÁCIA STAVBY:	2224	INDEX REVIZIE: R10
NÁZOV VYKRESU:	Celková situácia stavby - montáž č.2	VYPRÁCOVAL:	A. Hogn	ZODPOVEDNÝ PROJEKTANT: Ing. Ondrej Kramár
OZNÁČENIE SSD:	03_CSS_002	SCHVÁLIL:	Ing. Tšo	DÁTUM: 12.2022
Príprava kameňolomu:	Ing. Tšo - TRIGEA, Smerová 5322, 86501 Žiar nad Hronom	FORMÁT:	A3	MIERKA: 1:500
Certifikovaný v zmysle STN EN ISO/IEC 17024:2012, Č. A-0394/2019/EZ/PE-1-A/B				C3

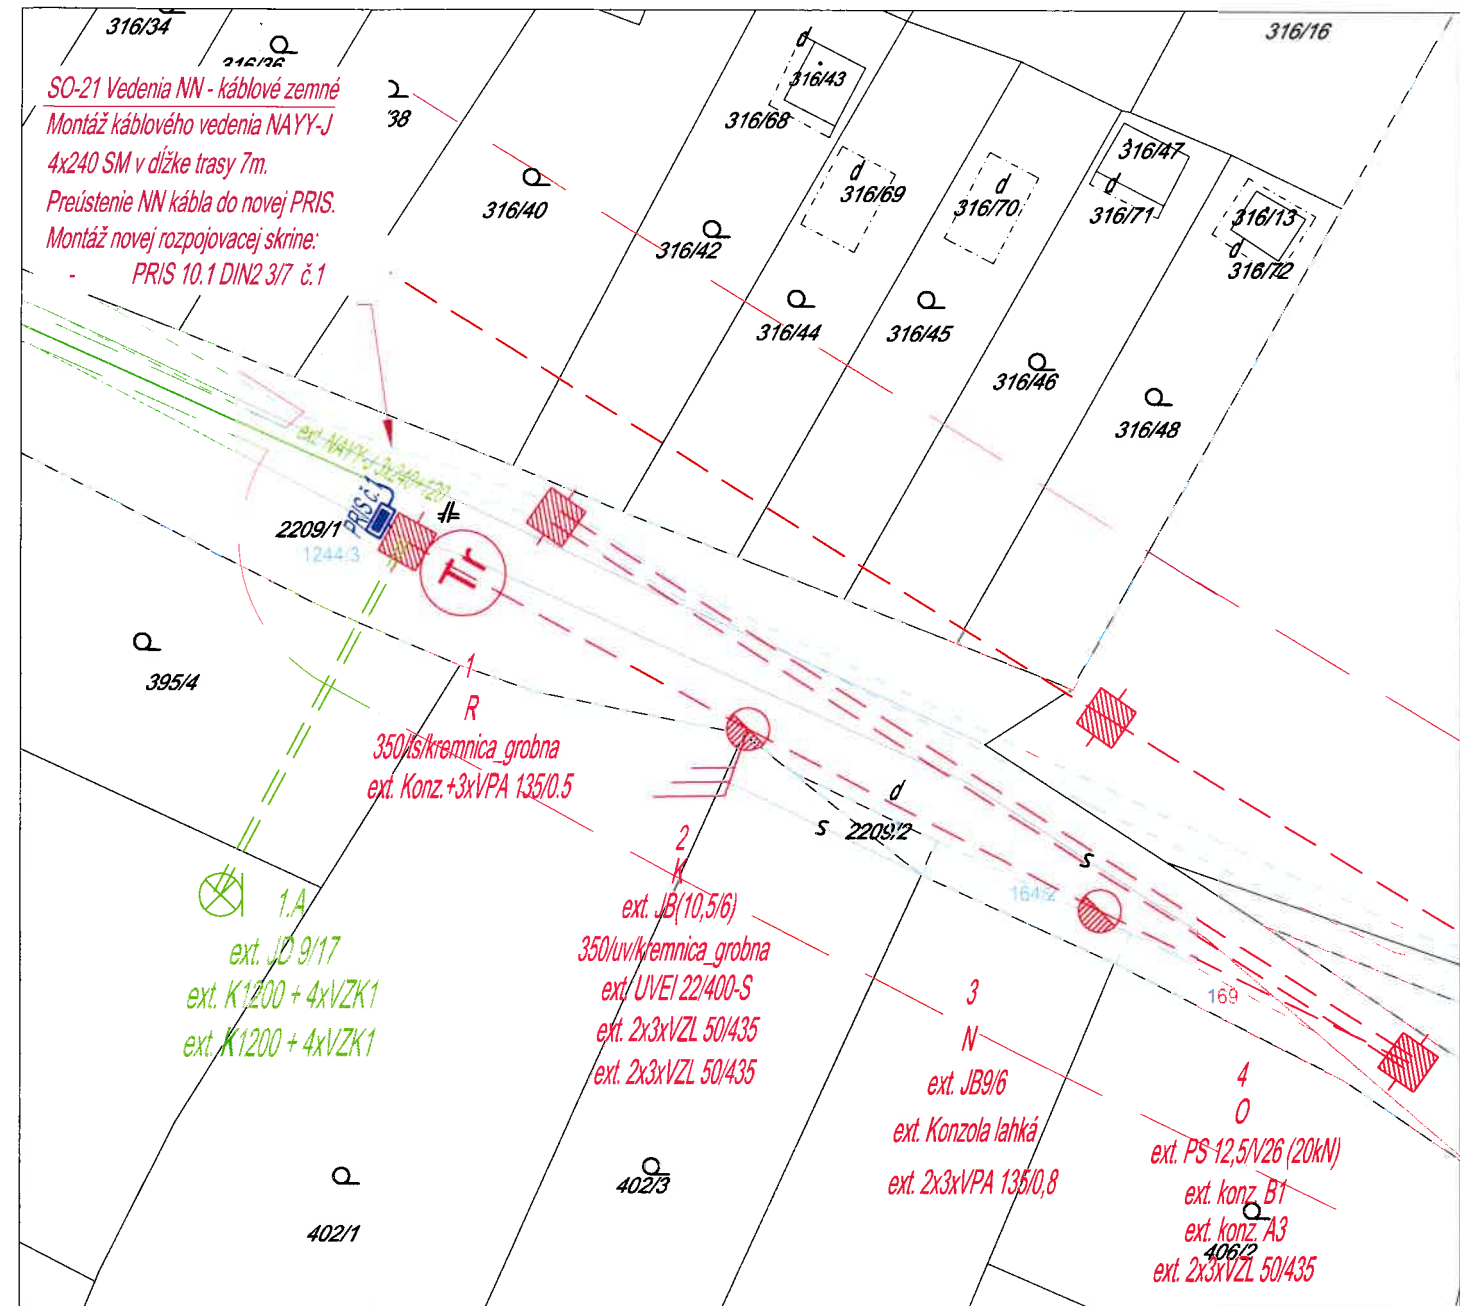

LEGENDA:		⚡	výstražná tabuľka
EXISTUJÚCE SIETE		≡	uzemnenie
VN vzdušné vedenie - existujúce		---	Ochranné pásmo vedenia - všeobecne
NOVÉ SIETE		Tr	Kľosková transformačná stanica
VN káblové vedenie - montáž		⊞	elektrický rozvádzač - všeobecne
NN káblové vedenie - montáž		⊞	
OBJEKTY:			
úsekový odpojovač			



TRIGEA		POZNÁMKA:	ZMENA:	DÁTUM:	PODPIS:
NÁZOV PROJEKTU:	15165 - Kremnica - Grobňa - Rozšírenie NNK	ARCHÍVNE Č.:	PD-062-22	ZÁKAZKOVÉ Č.:	ZC-062-22
STUPEŇ PD:	Projekt pre územné rozhodnutie	INVESTOR:	Stredoslovenská distribučná, a.s., Pri Raččianke 2327/B, 010 47 Žilina		
PROFESIA:	Elektro	MIESTO STAVBY:	Kremnica, kat. územie: Kremnica		
OBJEKT/SÚBOR:(SO-IO-PS)	SO21 - Vedenia NNK; SO27 - Oplotrubka	KLASIFIKÁCIA STAVBY:	2224	INDEX REVÍZIE:	R.00
NÁZOV VÝKRESU:	Celková situácia stavby - montáž č.1	VYPRACOVAL:	A. Hogh	ZODPOVEDNÝ PROJEKTANT:	Ing. Ondrušek
OZNAČENIE SSD:	03_CSS_002	SCHVÁLIL:	Ing. Tršo	DÁTUM:	12.2022
Projekčná kancelária: Ing. Igor Tršo - TRIGEA, Svitavská 532/2, 96501 Žiar nad Hronom		FORMÁT:	A4	MIERKA:	1:500
Certifikovaný v zmysle STN EN ISO/IEC 17024:2012, C.č.:0394/2019/EZ/P/IE1-A,B					

1

C2