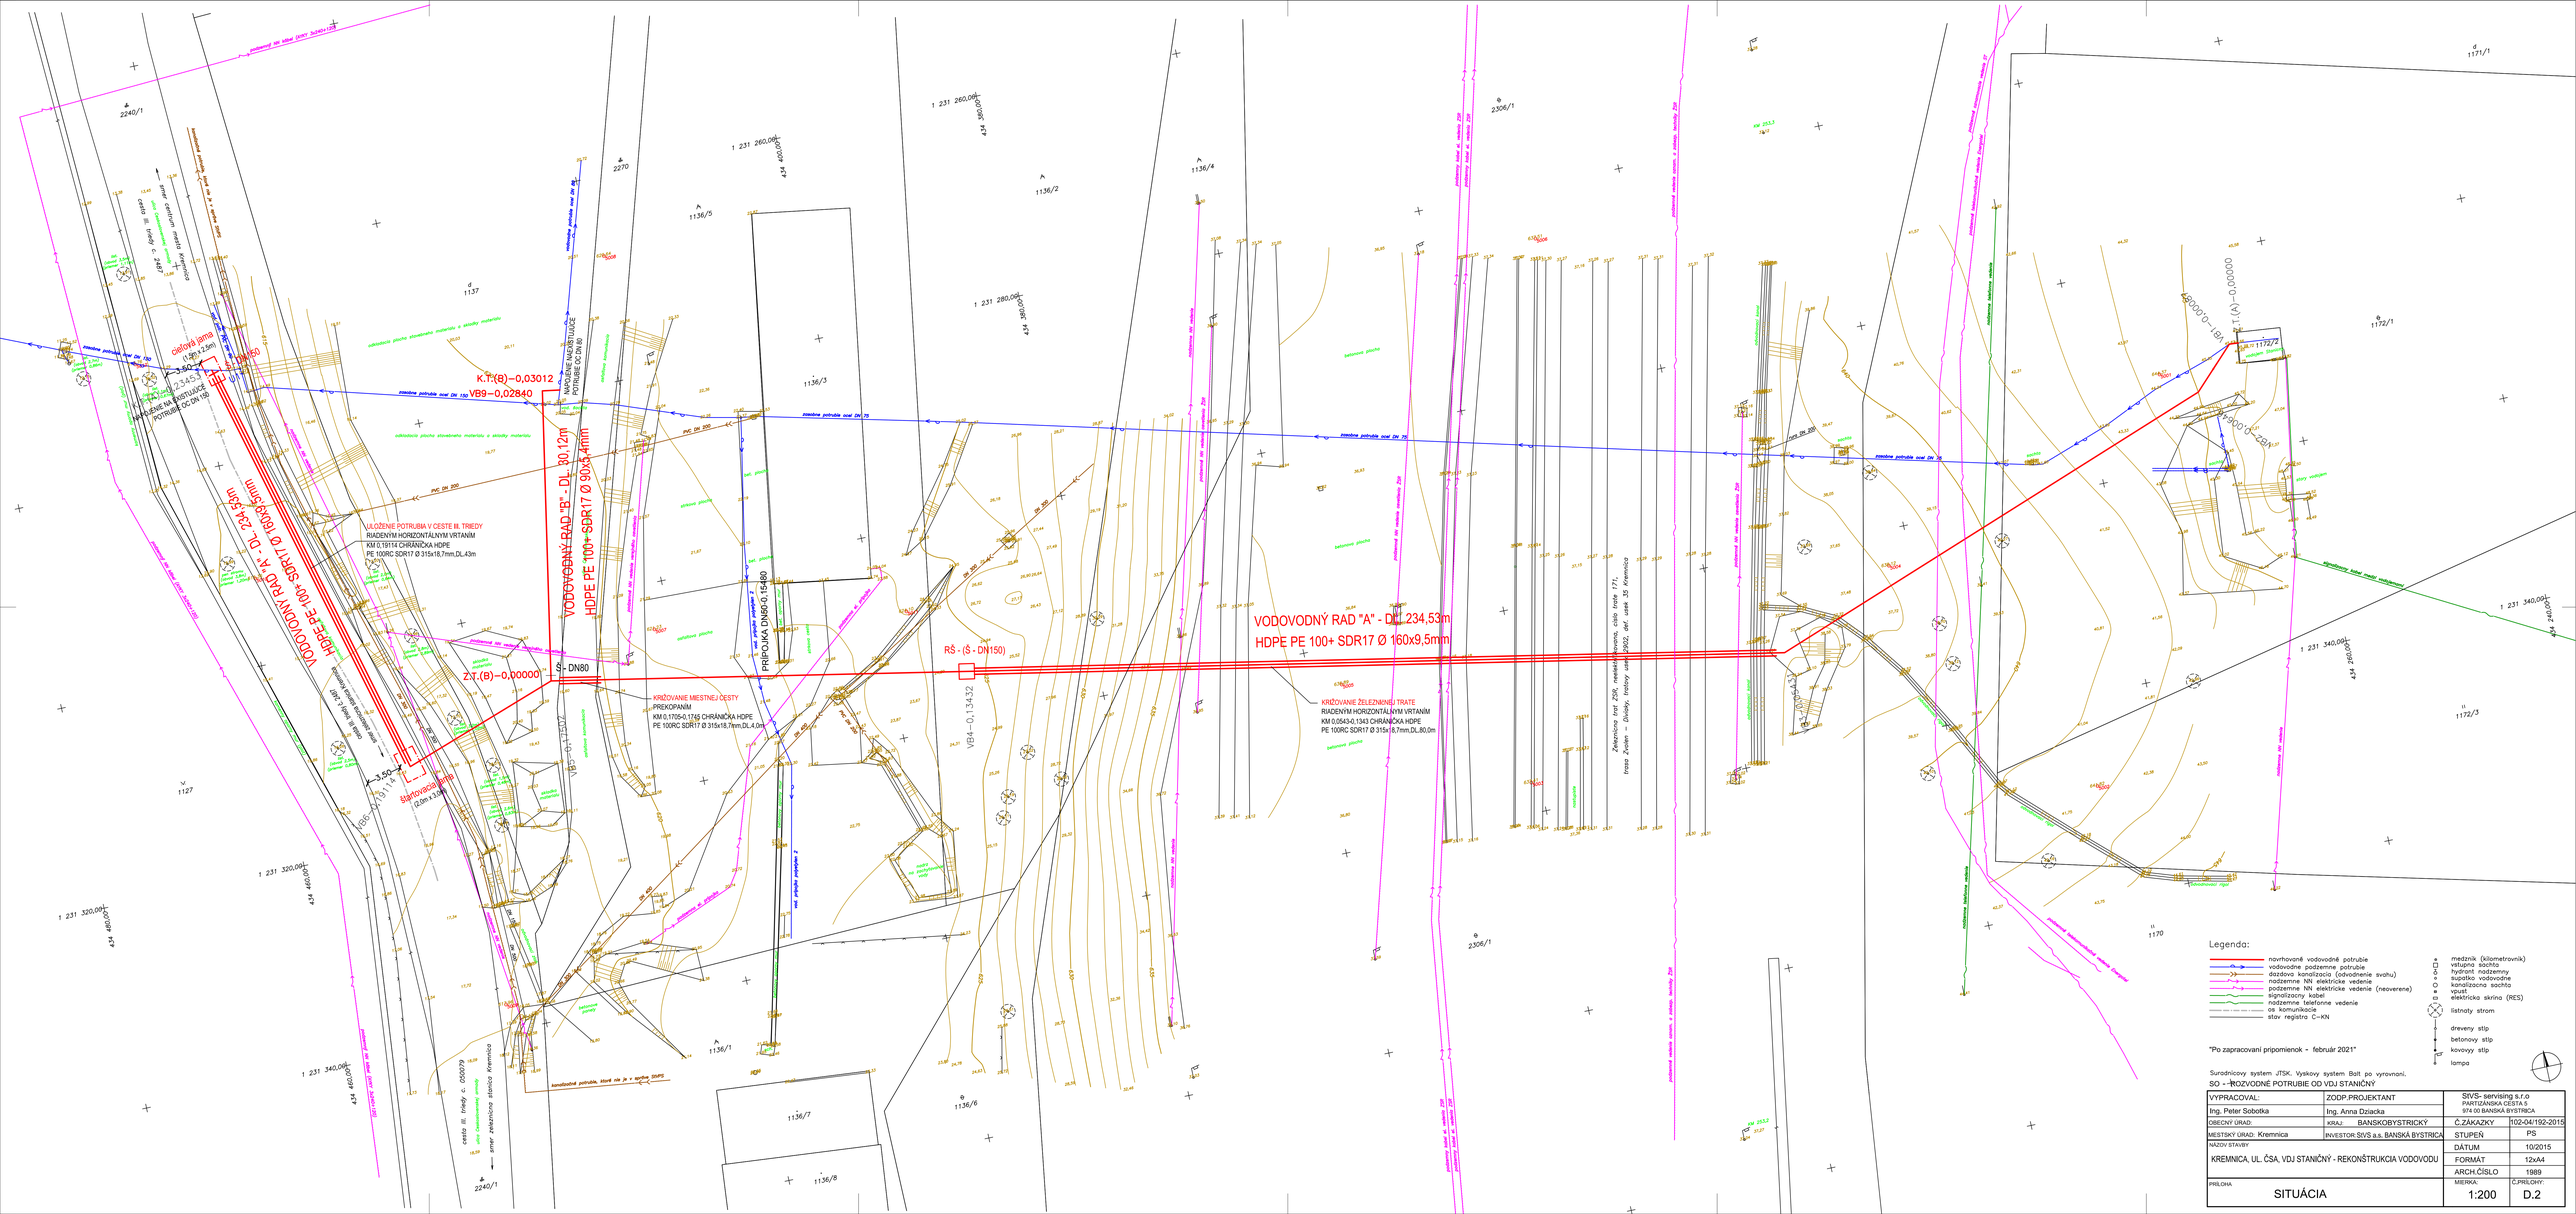
K.T.(B)−0,03012
VB9−0,02840
VODOVODNÝ RAD "B" - DL. 20,12m
HDPE PE 100+ SDR17 Ø 90x5,4mm
VODOVODNÝ RAD "A" - DL. 234,53m
HDPE PE 100+ SDR17 Ø 160x9,5mm
RŠ - (Š - DN150)
Š - DN80
Z.T.(B)−0,00000
PRIPOJKA DN60-0,15480
VB4−0,13432
ULOŽENIE POTRUBIA V CESTE III. TRIEDY
RIADENÝM HORIZONTÁLNYM VRTANÍM
KM 0,19114 CHRÁNIČKA HDPE
PE 100RC SDR17 Ø 315x18,7mm,DL.43m
KRÍŽOVANIE MIESTNEJ CESTY
PREKOPANÍM
KM 0,1705-0,1745 CHRÁNIČKA HDPE
PE 100RC SDR17 Ø 315x18,7mm,DL.4,0m
KRÍŽOVANIE ŽELEZNIČNEJ TRATE
RIADENÝM HORIZONTÁLNYM VRTANÍM
KM 0,0543-0,1343 CHRÁNIČKA HDPE
PE 100RC SDR17 Ø 315x18,7mm,DL.80,0m
Železničná trať ZSR, neelektrizovaná, cisla trate 171, trasa Zvolen – Diviaky, traťový úsek 2002, úsek 35 Kremnica
cesta III. triedy č. 2487
cestná brána (1,36 x 3,9m)
3,50
3,50
(3,0m x 3,9m)
HDPE PE 100+ SDR17 Ø 180x9,55mm
VODOVODNÝ RAD "A" - DL. 234,53m
Rekonštrukcia cestnej komunikácie dĺžky 1 190m, šírky 6m
Kanalizačná potrubia, ktoré nie je v správe SVaPS
cesta III. triedy č. 0550179
smer Kremnica
smer Železnica
Legenda:
navrhované vodovodné potrubie
vodovodne podzemne potrubie
dažďová kanalizácia (odvodnenie svahu)
nadzemne NN elektrické vedenie
podzemne NN elektrické vedenie (neoverene)
signalizačný kábel
nadzemne telefonne vedenie
os komunikácie
stav registra C-KN
medzník (kilometrovník)
vstupna šachta
hydrant nadzemny
supatko vodovodne
kanalizacna sachta
vpust
elektricka skrina (RES)
listnaty strom
dreveny stlp
betonovy stlp
kovovy stlp
lampa
"Po zapracovaní pripomienok - február 2021"
Suradnicovy system JTSK, Vyskovy system Bpv po vyrovnani.
SO - - ROZVODNE POTRUBIE OD VDJ STANIČNÝ
VYPRACOVAL:
Ing. Peter Sobotka
ZODP.PROJEKTANT
Ing. Anna Dziacka
OBECNÝ ÚRAD: KRAJ: BANSKOBYSTRICKÝ
MESTSKÝ ÚRAD: Kremnica
INVESTOR:SVS a.s. BANSKÁ BYSTRICA
STVS- servising s.r.o
PARTIZÁNSKA CESTA 5
974 00 BANSKÁ BYSTRICA
Č.ZÁKAZKY: 102-04/192-2015
STUPEŇ: PS
DÁTUM: 10/2015
FORMÁT: 12xA4
ARCH.ČÍSLO: 1989
NÁZOV STAVBY:
KREMNICA, UL. ČSA, VDJ STANIČNÝ - REKONŠTRUKCIA VODOVODU
PRÍLOHA:
SITUÁCIA
MIERKA: 1:200
C.PRÍLOHY: D.2