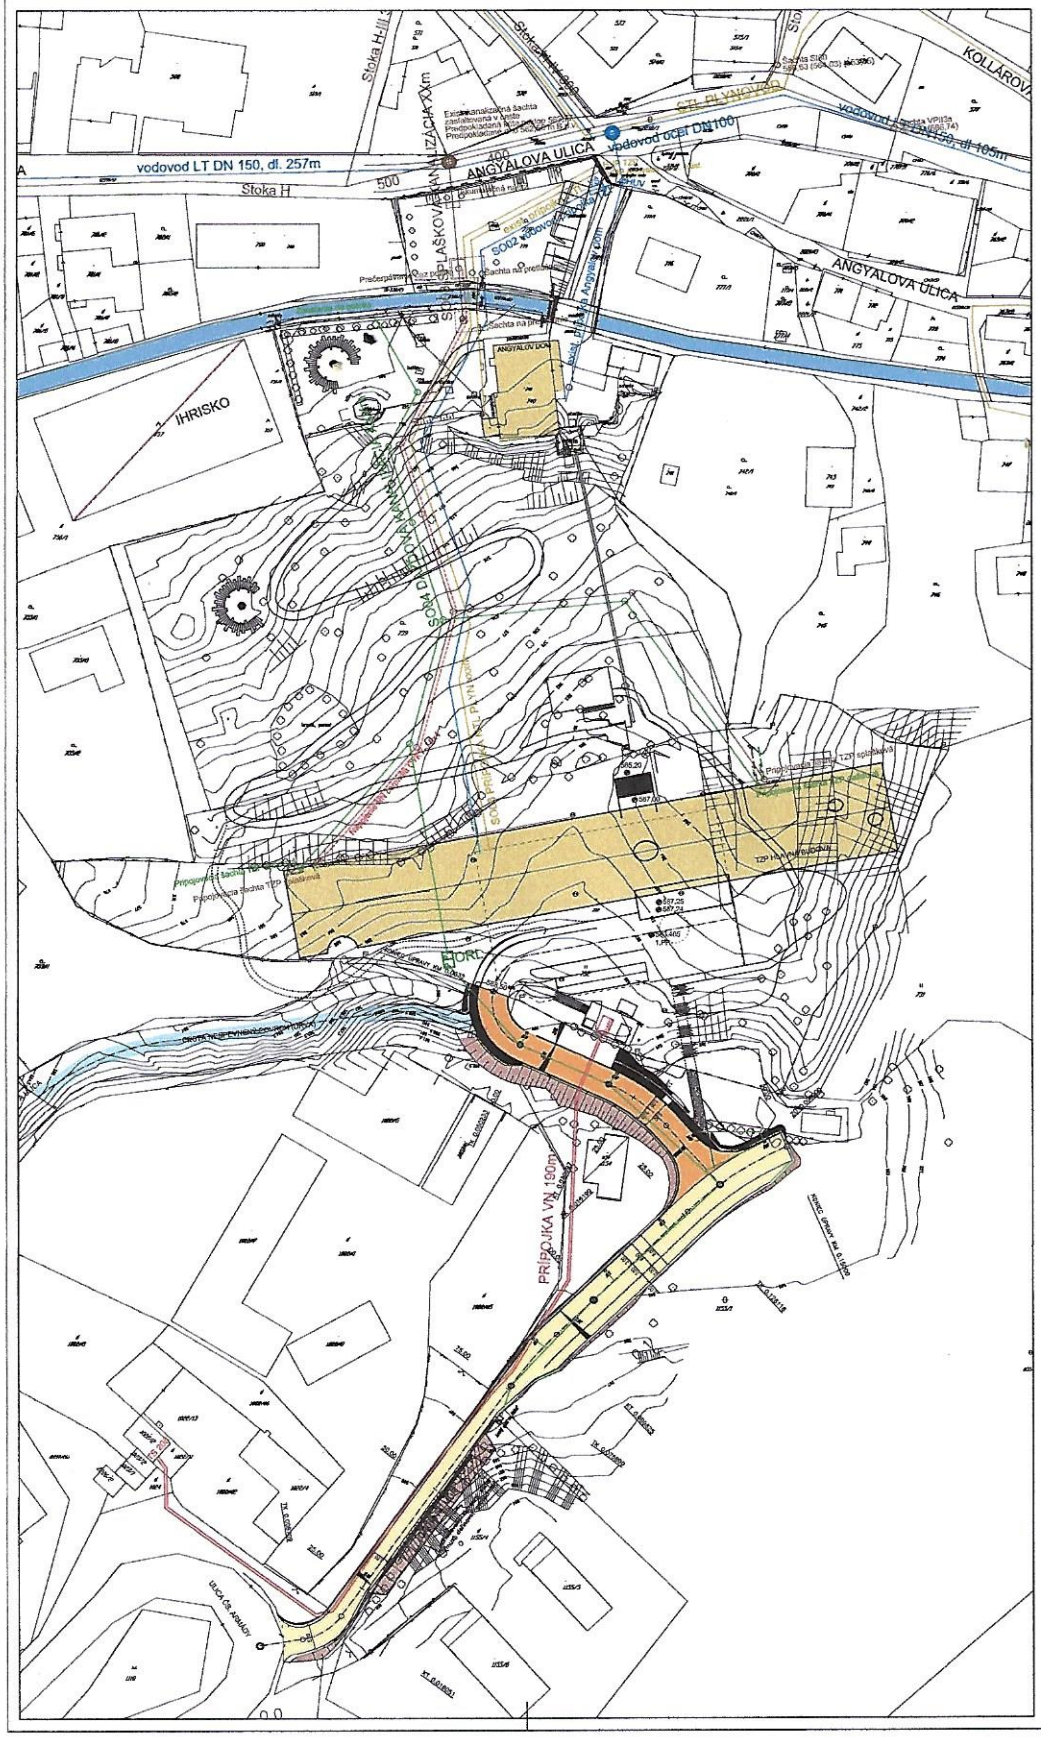

ZAMERANIE polohopis výškopis: Geodetické služby s.r.o. 12/2021
a domerania 10/2024
INŽINIERSKE SIETE: podľa zámerov správcov 12/2021

LEGENDA EXISTUJÚCE SIETE

- VN KABEL PODZEMNÝ
- NN KABEL PODZEMNÝ
- NN KABEL VZDUŠNÉ VEDENIE
- XXXXXXX
- NN VEREJNÉ OSVETLENIE
- SLABOPRÚD KÁBLE (TELEKOM, SWAN, ...)
- VODOVOD
- KANALIZÁCIA
- PLYNOVOD STL

LEGENDA NAVRHOVANÉ SIETE

- SO 02 PRÍPOJKA VODA PVC DN50
- SO 03 PRÍPOJKA SPLAŠKOVEJ KANALIZÁCIE
- SO 03 PRIPOJENIE ČERPADIEL
- SO 04 AREÁLOVÁ KANALIZÁCIA DAŽĎOVÁ
- SO 05 PRÍPOJKA VN
- SO 06 PRÍPOJKA PLYN

ing. arch. Ján DOLEJŠÍ
autorizovaný architekt
0004 AA

REVÍZIA	DÁTUM	POPIS
0C		
0B		
0A		
00	24.03.2025	PRVÉ VYDANIE DUR

PEČIATKA

TENTO VÝKRES JE V ZMYSLE AUTORSKÉHO ZÁKONA DUCHOVNÝM MAJETKOM PROJEKTOVEJ KANCELÁRIE ING. ARCH. JÁN DOLEJŠÍ AA SKA, GROSSLINGOVA 43, 811 09 BRATISLAVA A BEZ JEHO SÚHLASU NIE JE DOVOLENÉ UROBIŤ Z NEHO KÓPIE, ROZMNOŽOVAŤ ANI MENIŤ ALEBO UPRAVOVAŤ

±0,000 = XXX,000 M.N.M, BALT PO VYROVNANÍ

GENERÁLNY PROJEKTANT TZP: ATOMSTUDIO S.R.O, BELEHRADSKÁ 71, 831 04 BRATISLAVA

HL.PROJEKTANT	ZODP.PROJEKTANT	VYPRACOVAL	KONTROLOVAL
ING.ARCH.DOLEJŠÍ			

ING.ARCH. JÁN DOLEJŠÍ
AUTORIZOVANÝ ARCHITEKT SKA
GROSSLINGOVA 43, 811 09 BRATISLAVA

ZÁKAZ.ČÍSLO 010/2024

INVESTOR: NÁRODNÁ BANKA SLOVENSKA, IMRICHA KARVAŠA 1, 813 25 BRATISLAVA

ARCHÍV.ČÍSLO

AKCIA: TZP NBS KREMNICA

CESTNÉ NAPOJENIE A PRÍPOJKY IS

STUPEŇ PD DUR

DÁTUM 03/25

VYHOTOVIL:

HL.PROJEKTANT	ZODP.PROJEKTANT	VYPRACOVAL	KONTROLOVAL
ING.ARCH.DOLEJŠÍ	ING.ARCH.DOLEJŠÍ		

ING.ARCH. JÁN DOLEJŠÍ
AUTORIZOVANÝ ARCHITEKT SKA
GROSSLINGOVA 43, 811 09 BRATISLAVA

STAVEBNÝ OBJEKT:

ČASŤ/PROFESIA: KOORDINÁCIA

Č VÝKRESU REVÍZIA

OBSAH VÝKRESU: SITUÁCIA KOORDINAČNÁ

FORMÁT 9 A4 MIERKA 1:500

01 00