


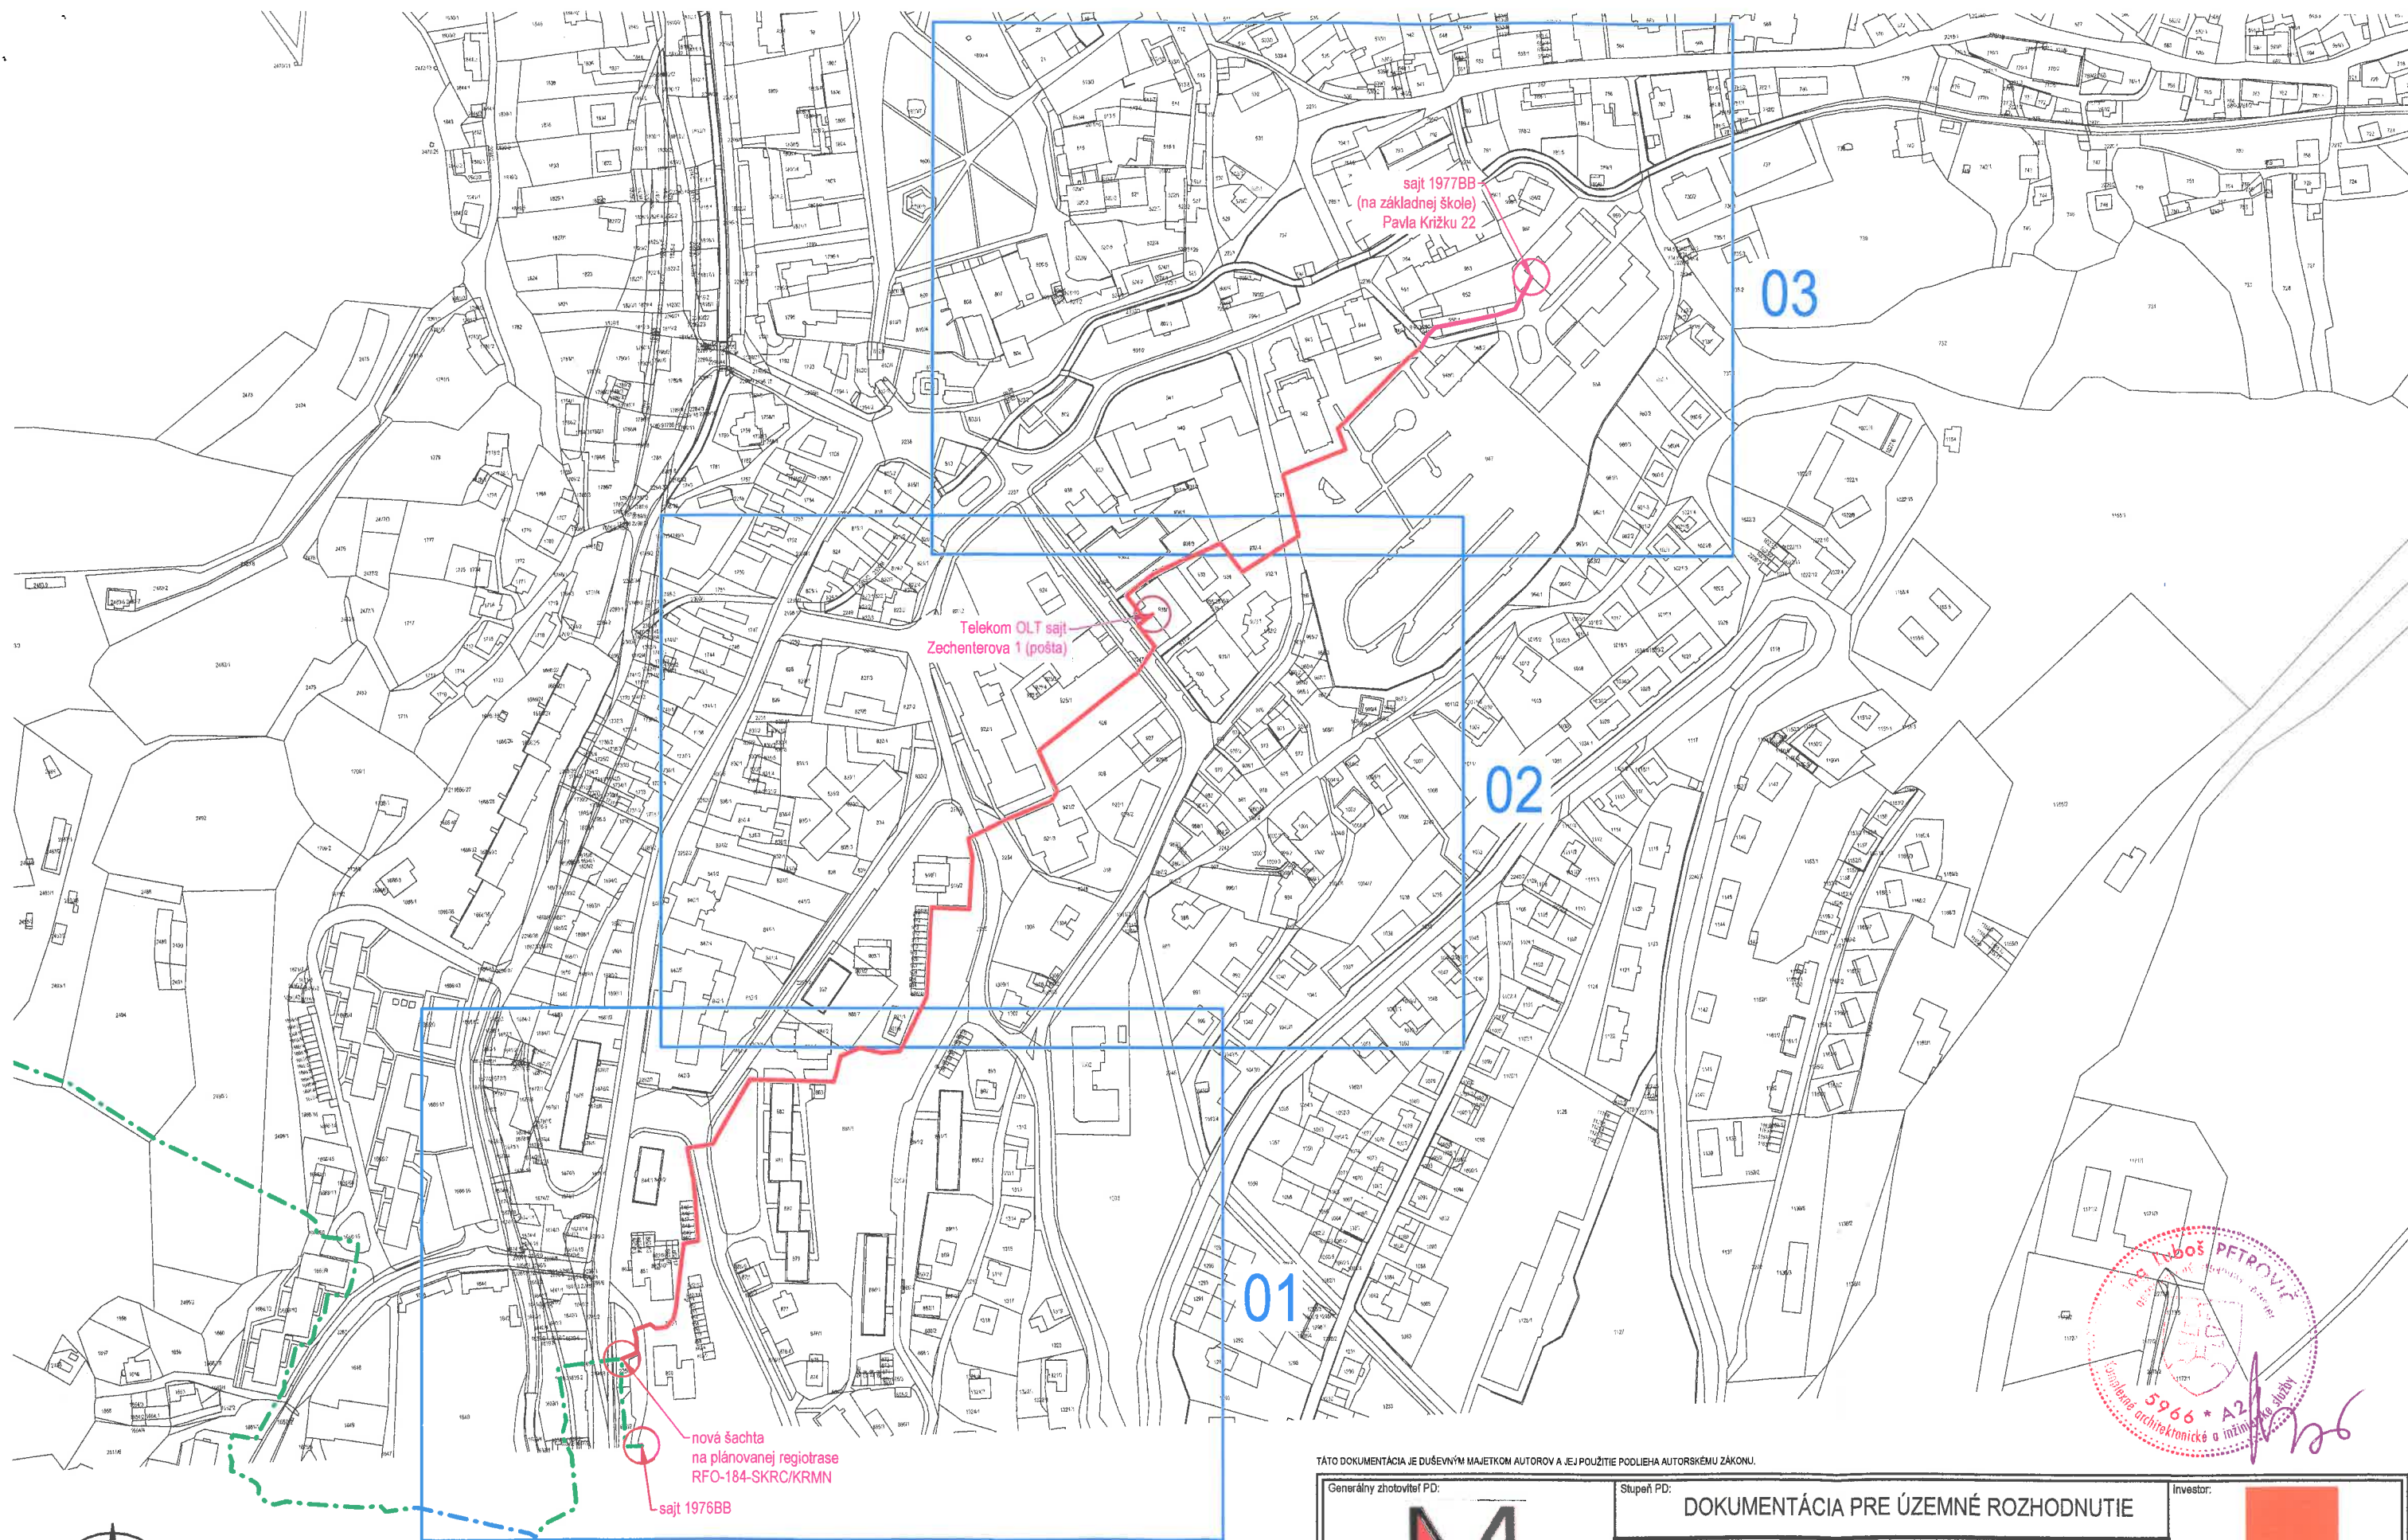

Legenda podzemných inžinierskych sietí:

(Všetky uvedené podzemné inž. siete majú informatívny charakter)

- existujúca trasa OK Orange a.s.
- navrhovaná trasa výkopu pre optickú sieť (pretlak)

TÁTO DOKUMENTÁCIA JE DUŠEVNÝM MAJETKOM AUTOROV A JEJ POUŽITIE PODLEHA AUTORSKÉMU ZÁKONU.

Generálny zhotoviteľ PD:



Michlovský, spol. s r.o.
Letná 796/9, 921 01 Piešťany

Stupeň PD:

DOKUMENTÁCIA PRE ÚZEMNÉ ROZHODNUTIE

Názov a miesto stavby:

FTTC 1977BB a OLT Kremnica

Príloha:

situácia - klad listov

FORMÁT: A3

DÁTUM: 09/2021

MIERKA: 1:3000

VYPRACOVAL: Ing. Juraj Geleta

investor:



Orange Slovensko, a.s.
Metodova 8, 821 08 Bratislava

Výkres č.:

KL

