

Ochrana pred úrazom elektrickým prúdom v sieťi NN - 3 ~ 230/400V, 50Hz, TN-C (STN 33 2000-4-41):

Ochrana pred neživými podmienkami: Ochrana izolovaním živých častí
Ochrana zábranami alebo krytmi
Ochrana umiestnením mimo dosahu
Ochrana samočinným odpojením napájania

Ochrana pri poruche: Sieť s rezonančne uzemneným neutrálnym bodom; Hlmivka
Ochrana pred zásahom elektrickým prúdom v sieťi VN - 3 ~ 22 kV, 50 Hz (STN EN 6114-0):
Ochrana v bežných podmienkach: Umiestnenie mimo dosahu ruky

Ochrana pri poruche: Základná izolácia
Zábrany, kryty alebo prekážky
Ochranné pospájanie
Samočinné odpojenie napájania
Odstupňovanie potenciálu

Legenda značiek:
Exist. podperný bod betónový VN
Exist. úsekový odpojovač VN
Exist. výstražná tabuľka VN
Exist. ukoľvenie jednoduché VN
Exist. nadzemné vedenie VN

Navrh. trafostanica jednoslúpcová VN
Navrh. ukoľvenie jednoduché VN
Navrh. výstražná tabuľka VN


Navrh. podperný bod betónový NN
Navrh. skriňa PRIS NN
Navrh. zvodiaci prepájač NN
Navrh. uzemnenie NN
Navrh. podzemné vedenie NN
Navrh. nadzemné vedenie NN
Navrh. NN rozvádzač (SVS)
Navrh. nadzemné vedenie prípojkové
Navrh. elektromer

Exist. podzemné vedenie prípojkové NN
Exist. ističia skriňa VRIS NN


Dem. podperný bod jednoduchý drevený
Dem. podperný bod dvojitý drevený
Dem. trafostanica stožiarová
Dem. nadzemné vedenie NN

Strom
Oplotenie
Poľná cesta
Zeleň
Katastrálna mapa KN-C
Katastrálna mapa KN-E

Legenda farieb:
Navrhované časti VN siete
Existujúce časti VN siete
Navrhované časti NN siete
Existujúce časti NN siete
Navrhované prípojkové časti NN siete
Existujúce prípojkové časti NN siete
Postranné ochranné pásmo 1m
Demontované časti VN/NN siete
Plynovod

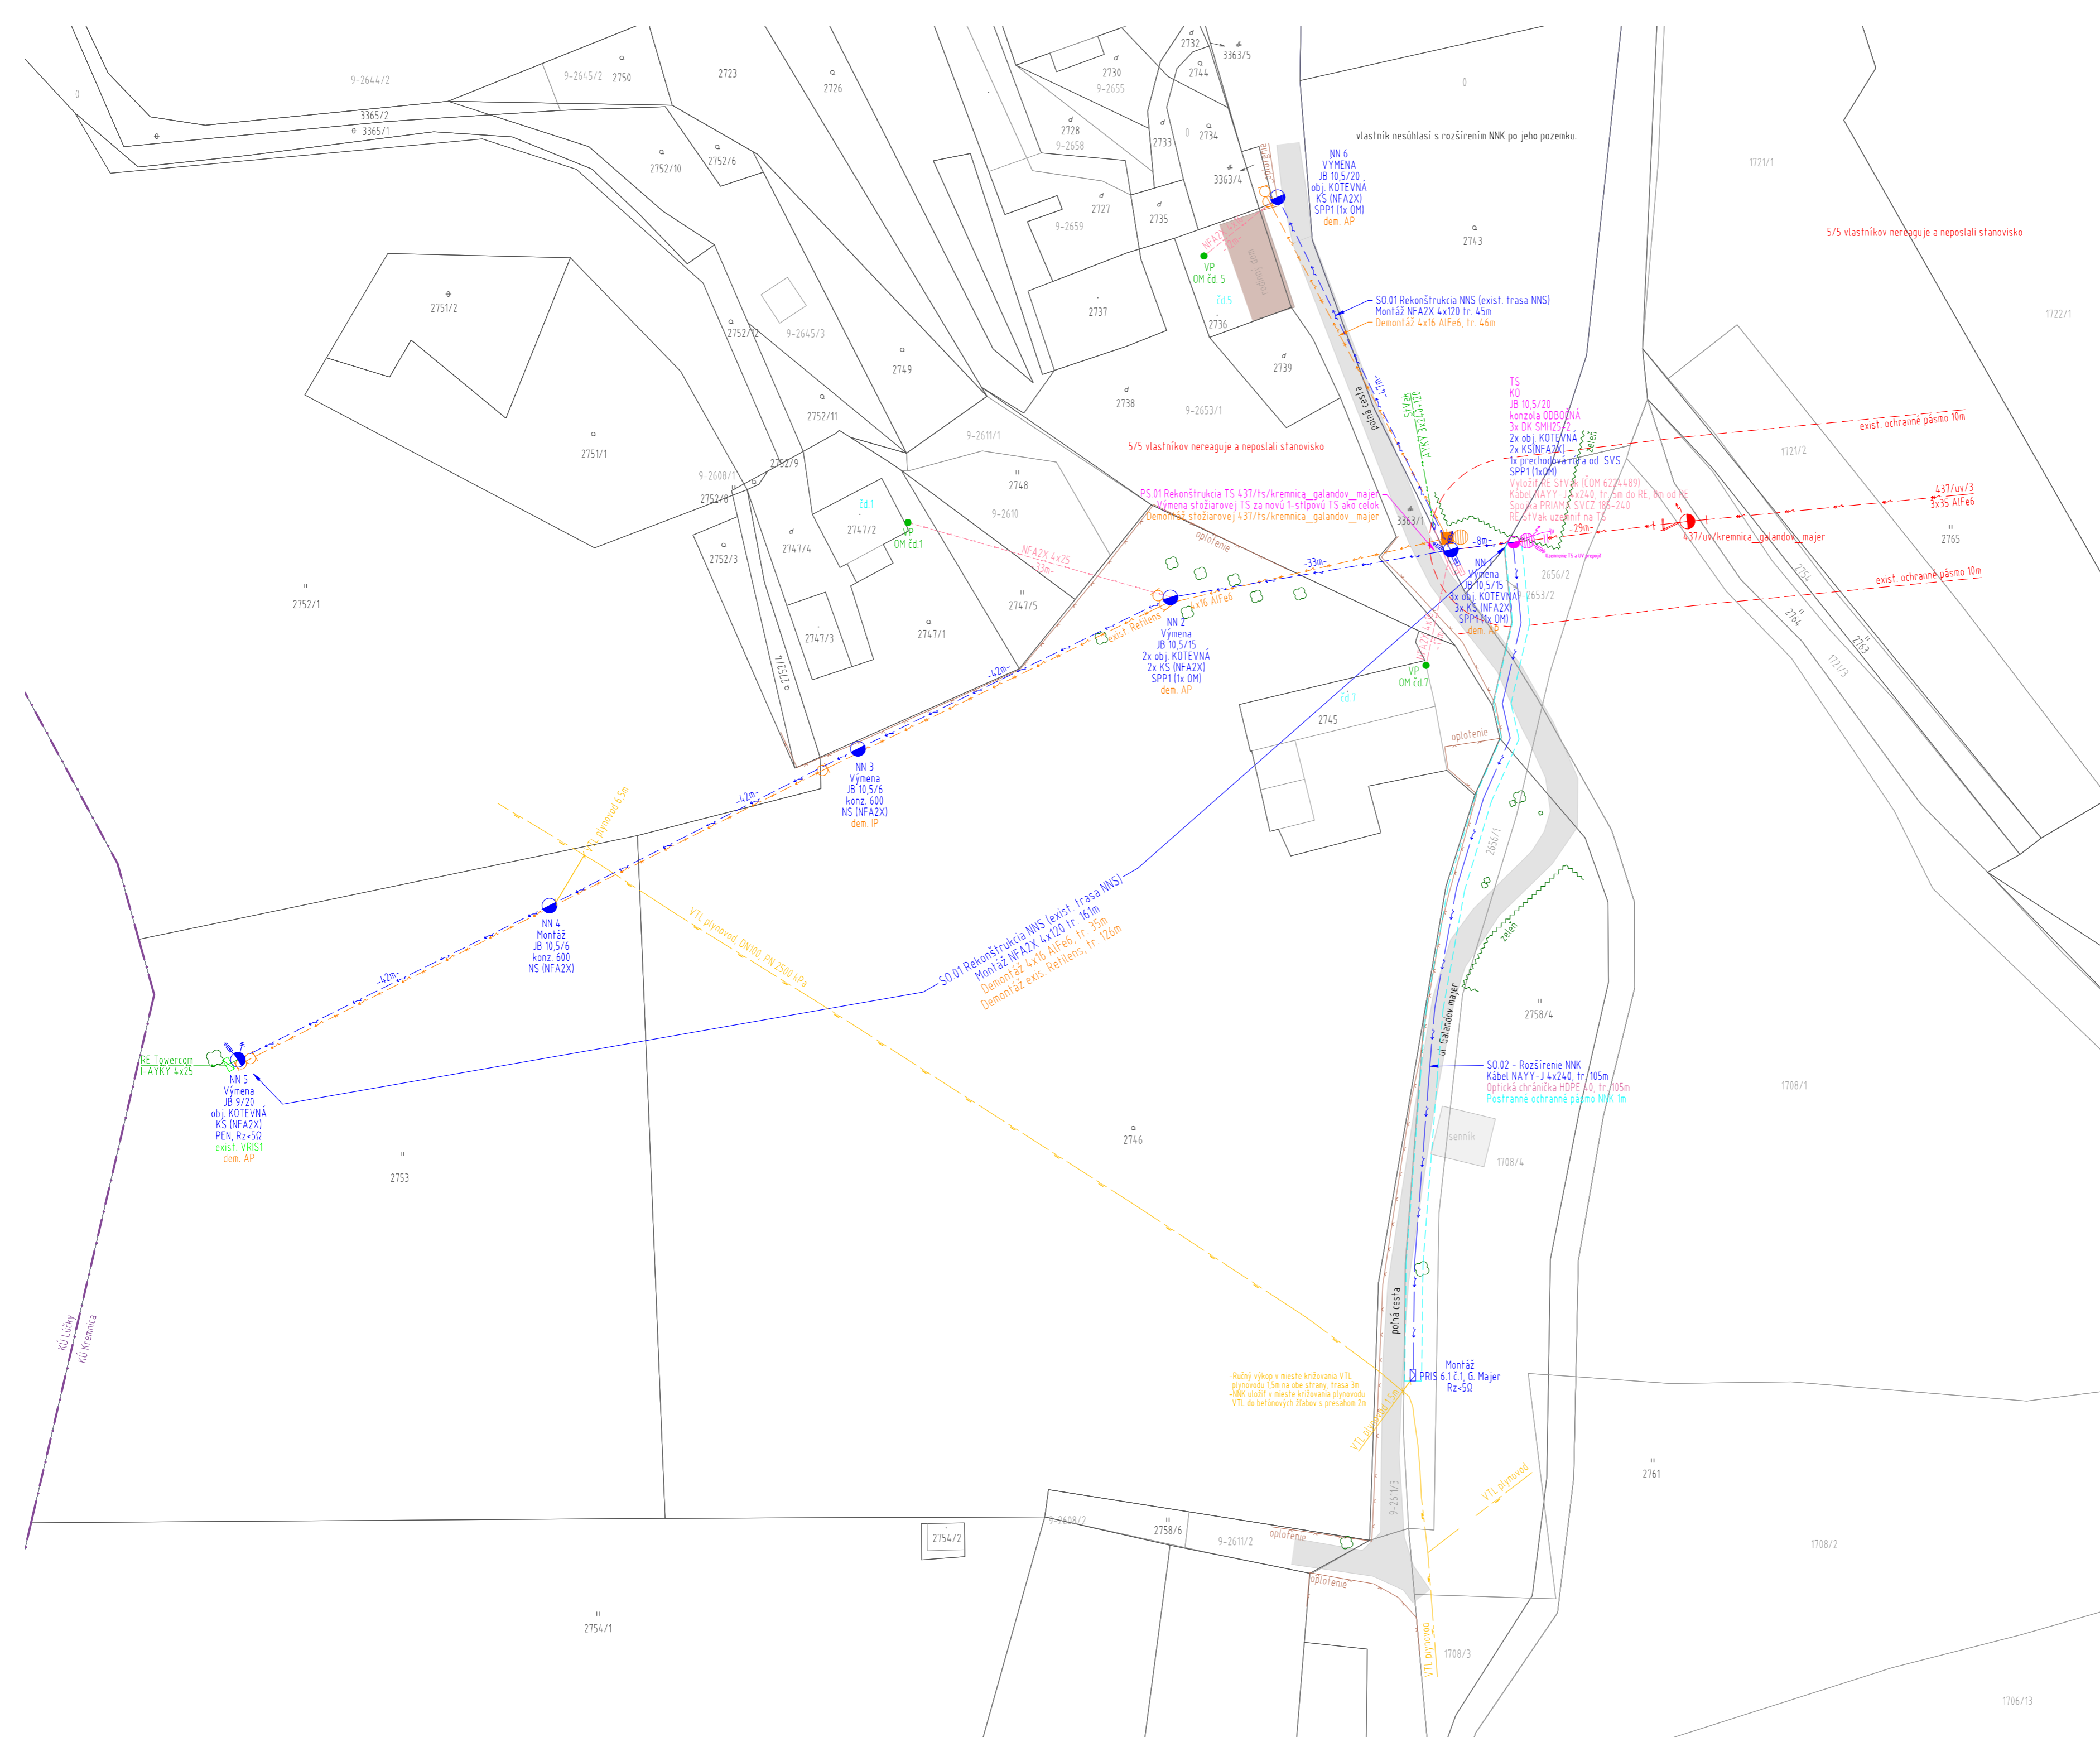

Celý projekt je chránený autorským zákonom. Akákoľvek manipulácia s ním vyžaduje súhlas autora projektu.

ELSPOL-SK, s.r.o., Miestneho priemyslu 1085, 029 01 Námestovo			
Vypracoval	Kontroloval	Zodp. projektant	
Ing. V. Bielik	Ing. P. Mikušiak	Ing. P. Mikušiak	
Stavebník	Stredoslovenská distribučná, a. s. Pri Rajčianke 2927/8, 010 47 Žitina	Stup. dok.	PSP
		Formát	630x420
Stavba	15376 - Kremnica - Galandov majer Rekonštrukcia TS a rozšírenie NNK	Dátum	08/24
Miesto stavby	KÚ Kremnica	Mierka	1500
Výkres	Situačný výkres stavby	Číslo výkresu	01