


DETAIL "A"
MIERKA 1:250

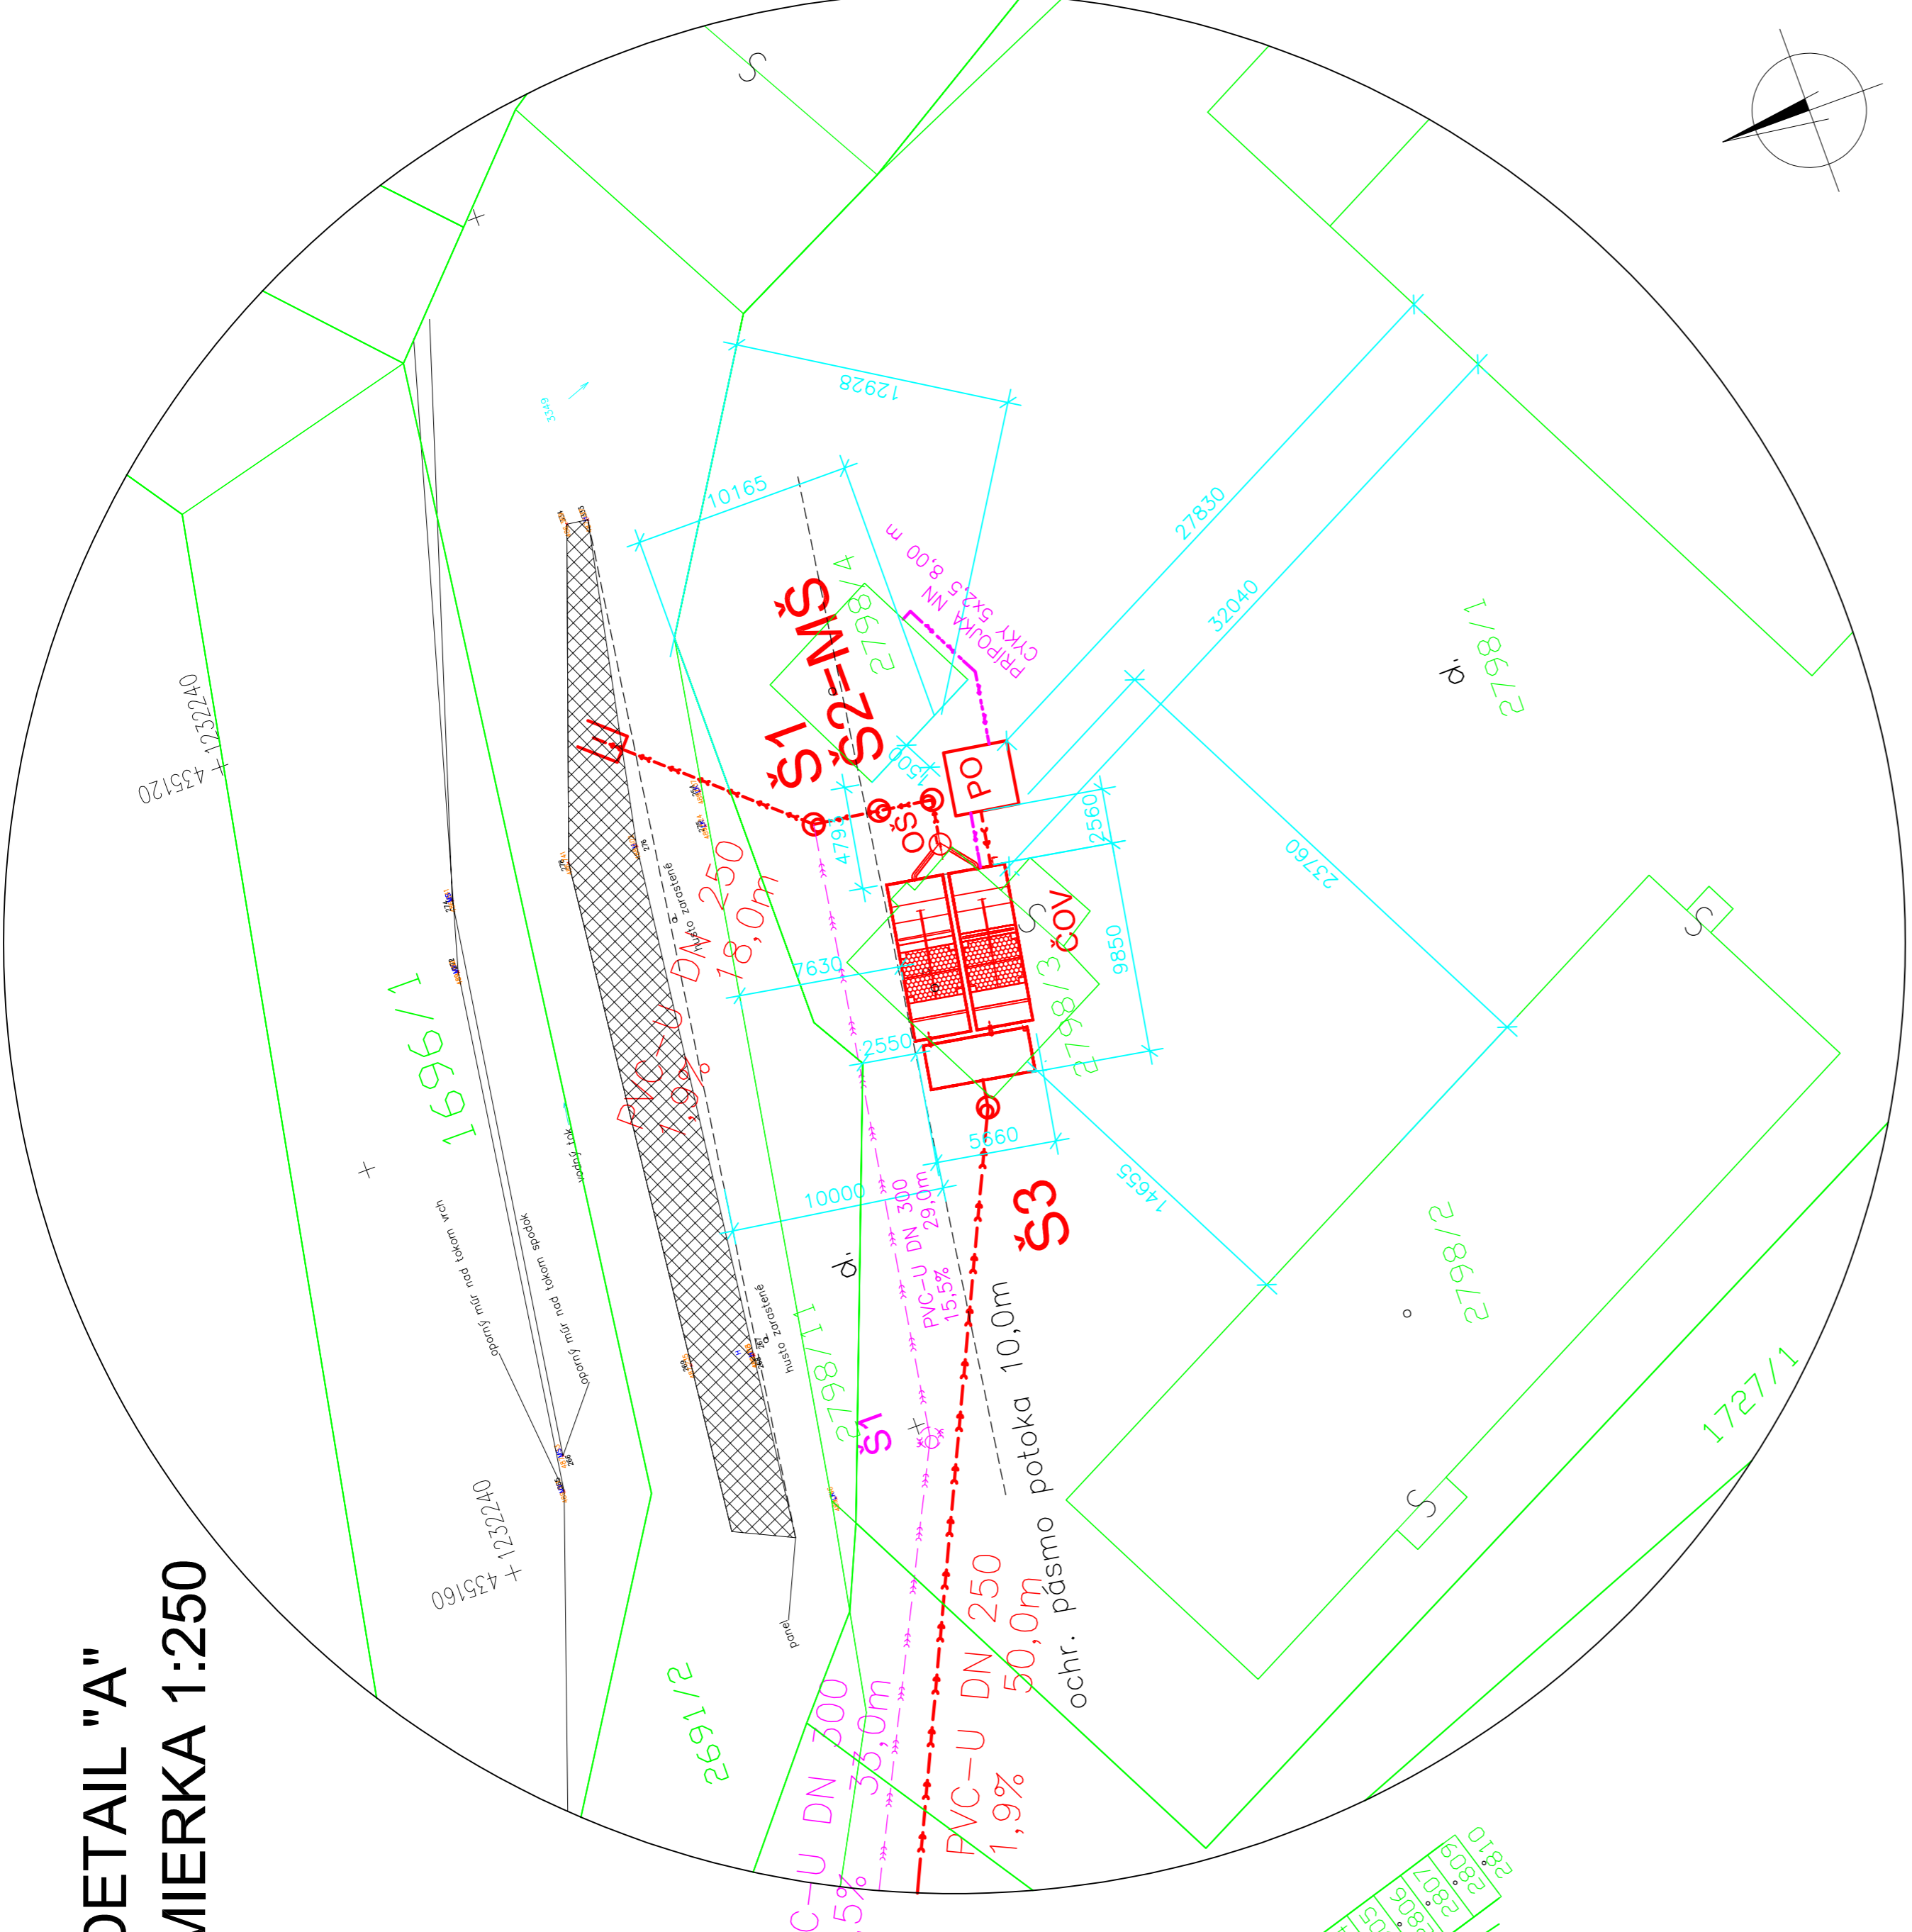

LEGENDA OBJEKTŮV:

- SO06 SPLAŠKOVÁ KANALIZÁČIA
- SO07 DAŽDOVÁ KANALIZÁČIA STRECHY
- SO08 DAŽDOVÁ KANALIZÁČIA, ORL

± 0.000 = 550.00 m n.m. (BpV)
Miesto Kremnica


LEGENDA:

- NAVROHOVANÝ VODOVOD DN 125
- HPPE D140x8,3 PN10
- SPLAŠKOVÁ KANALIZÁČIA
- PVC-U DN 300 mm
- DAŽDOVÁ KANALIZÁČIA—PARKOVISKA
- PVC-U DN 200 mm
- DAŽDOVÁ KANALIZÁČIA—STRECHY
- PVC-U DN 200 mm
- ULIČNÝ VPUSŤ
- POŽIARNY HYDRANT
- VODOMERNÁ SÁCHTA
- POŽIARNÁ NÁDRŽ 35,0 m³
- PREVADZKOVÝ OBJEKT K ČOV (typ FAGUS 2.47x2.44x2.59m)
- ČOV ASIO GRANDBIO 400 EO (S660x9850 mm)

POZNÁMKA:

PRI REALIZÁCI PREVERIŤ HLBKU VEŘEJNÝCH SIETÍ!!!
DODRŽAŤ MINIMÁLNE ODSTUPOVÉ VZDIALENOSTI VŠETKÝCH SIETI
DODRŽAŤ MINIMÁLNE KRYTIE VŠETKÝCH SIETI

MIERKA: 1:500

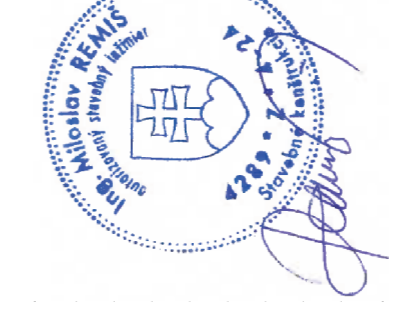

Projektant:	Ing. Miroslav Remiš
Projekt:	MIESTO STAVBY: Galandov majer, Kremnica, p.č. 2716, 2717, 2718, 3864
Objekt:	SO06 SPLAŠKOVÁ KANALIZÁČIA
Číslo v.:	SITUÁCIA OBJEKTU SO 06
Objekt:	SO06 SPLAŠKOVÁ KANALIZÁČIA
Číslo v.:	SITUÁCIA OBJEKTU SO 06
Objekt:	SO06 SPLAŠKOVÁ KANALIZÁČIA
Číslo v.:	SITUÁCIA OBJEKTU SO 06

Projektant:	Ing. Miroslav Remiš
Projekt:	MIESTO STAVBY: Galandov majer, Kremnica, p.č. 2716, 2717, 2718, 3864
Objekt:	SO06 SPLAŠKOVÁ KANALIZÁČIA
Číslo v.:	SITUÁCIA OBJEKTU SO 06
Objekt:	SO06 SPLAŠKOVÁ KANALIZÁČIA
Číslo v.:	SITUÁCIA OBJEKTU SO 06
Objekt:	SO06 SPLAŠKOVÁ KANALIZÁČIA
Číslo v.:	SITUÁCIA OBJEKTU SO 06

OSADENIE PRÁR A VÝKONNÝMI AUTORSKÝMI PRÁRMI, JE ZAKÁZANÉ JEJICH FOTOGRAFICKE POUŽITIE V SÚVAHE